

Tempo-30-Zone Bündtenweg

Massnahmen, Markierung und Signalisation

Entwurf vom
2.9.2019


Pestalozzi & Stäheli GmbH
Ingenieurbüro Umwelt Mobilität Verkehr
Aeschenplatz 2 CH-4052 Basel
061 • 361 04 04 ps@ps-ing.ch

Format A3 Datum 2.9.2019 Gez./Gepr. nk/vc Plan Nr. 1922.4/08 Index Mst. 1:1'500



- Legende:
- Zonenperimeter
 - Pflasterung Bestand
 - Trottoirüberfahrt Bestand
 - Signalisation Bestand
 - Signalisation Neu
 - Signalisation entfernen
 - Markierung Bestand
 - Markierung Neu

Trottoirüberfahrt bestehend,
muss angepasst werden, da
nicht gemäss Norm SN 640 242

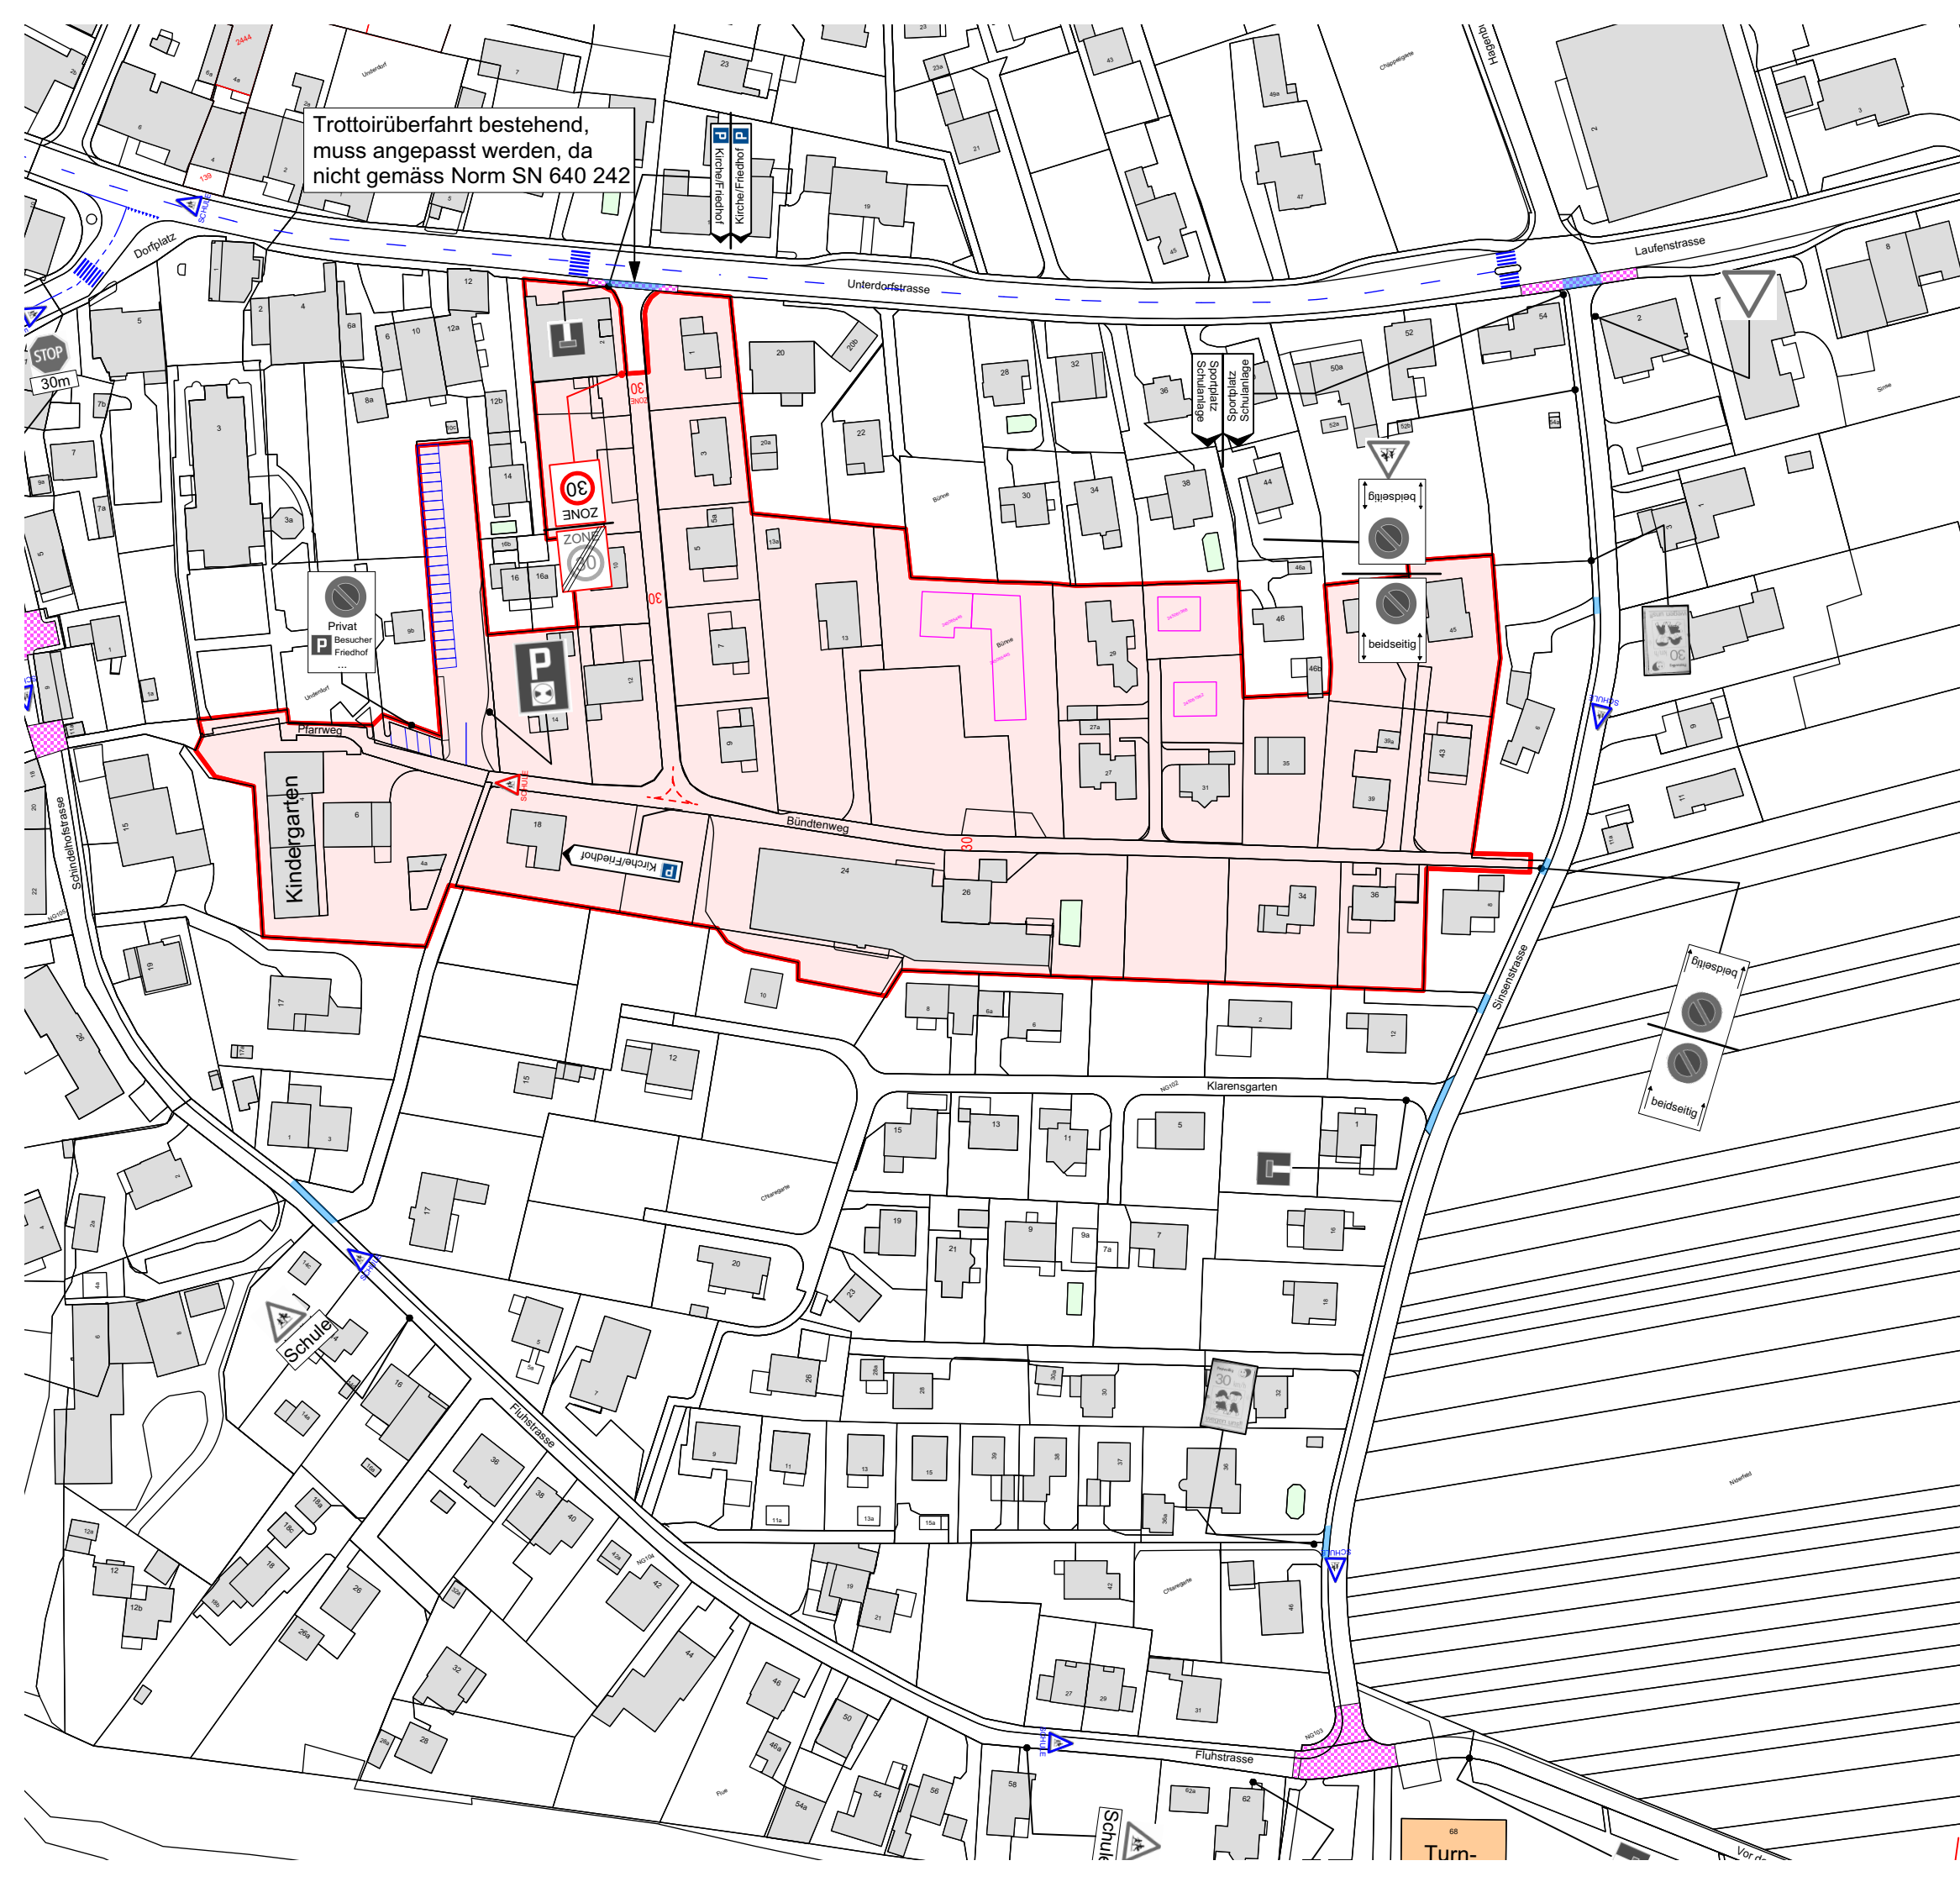

Kindergarten

Schule

Schule

Turn-