


Sanierung Sinsenstrasse

Übersichtplan Sperrungen

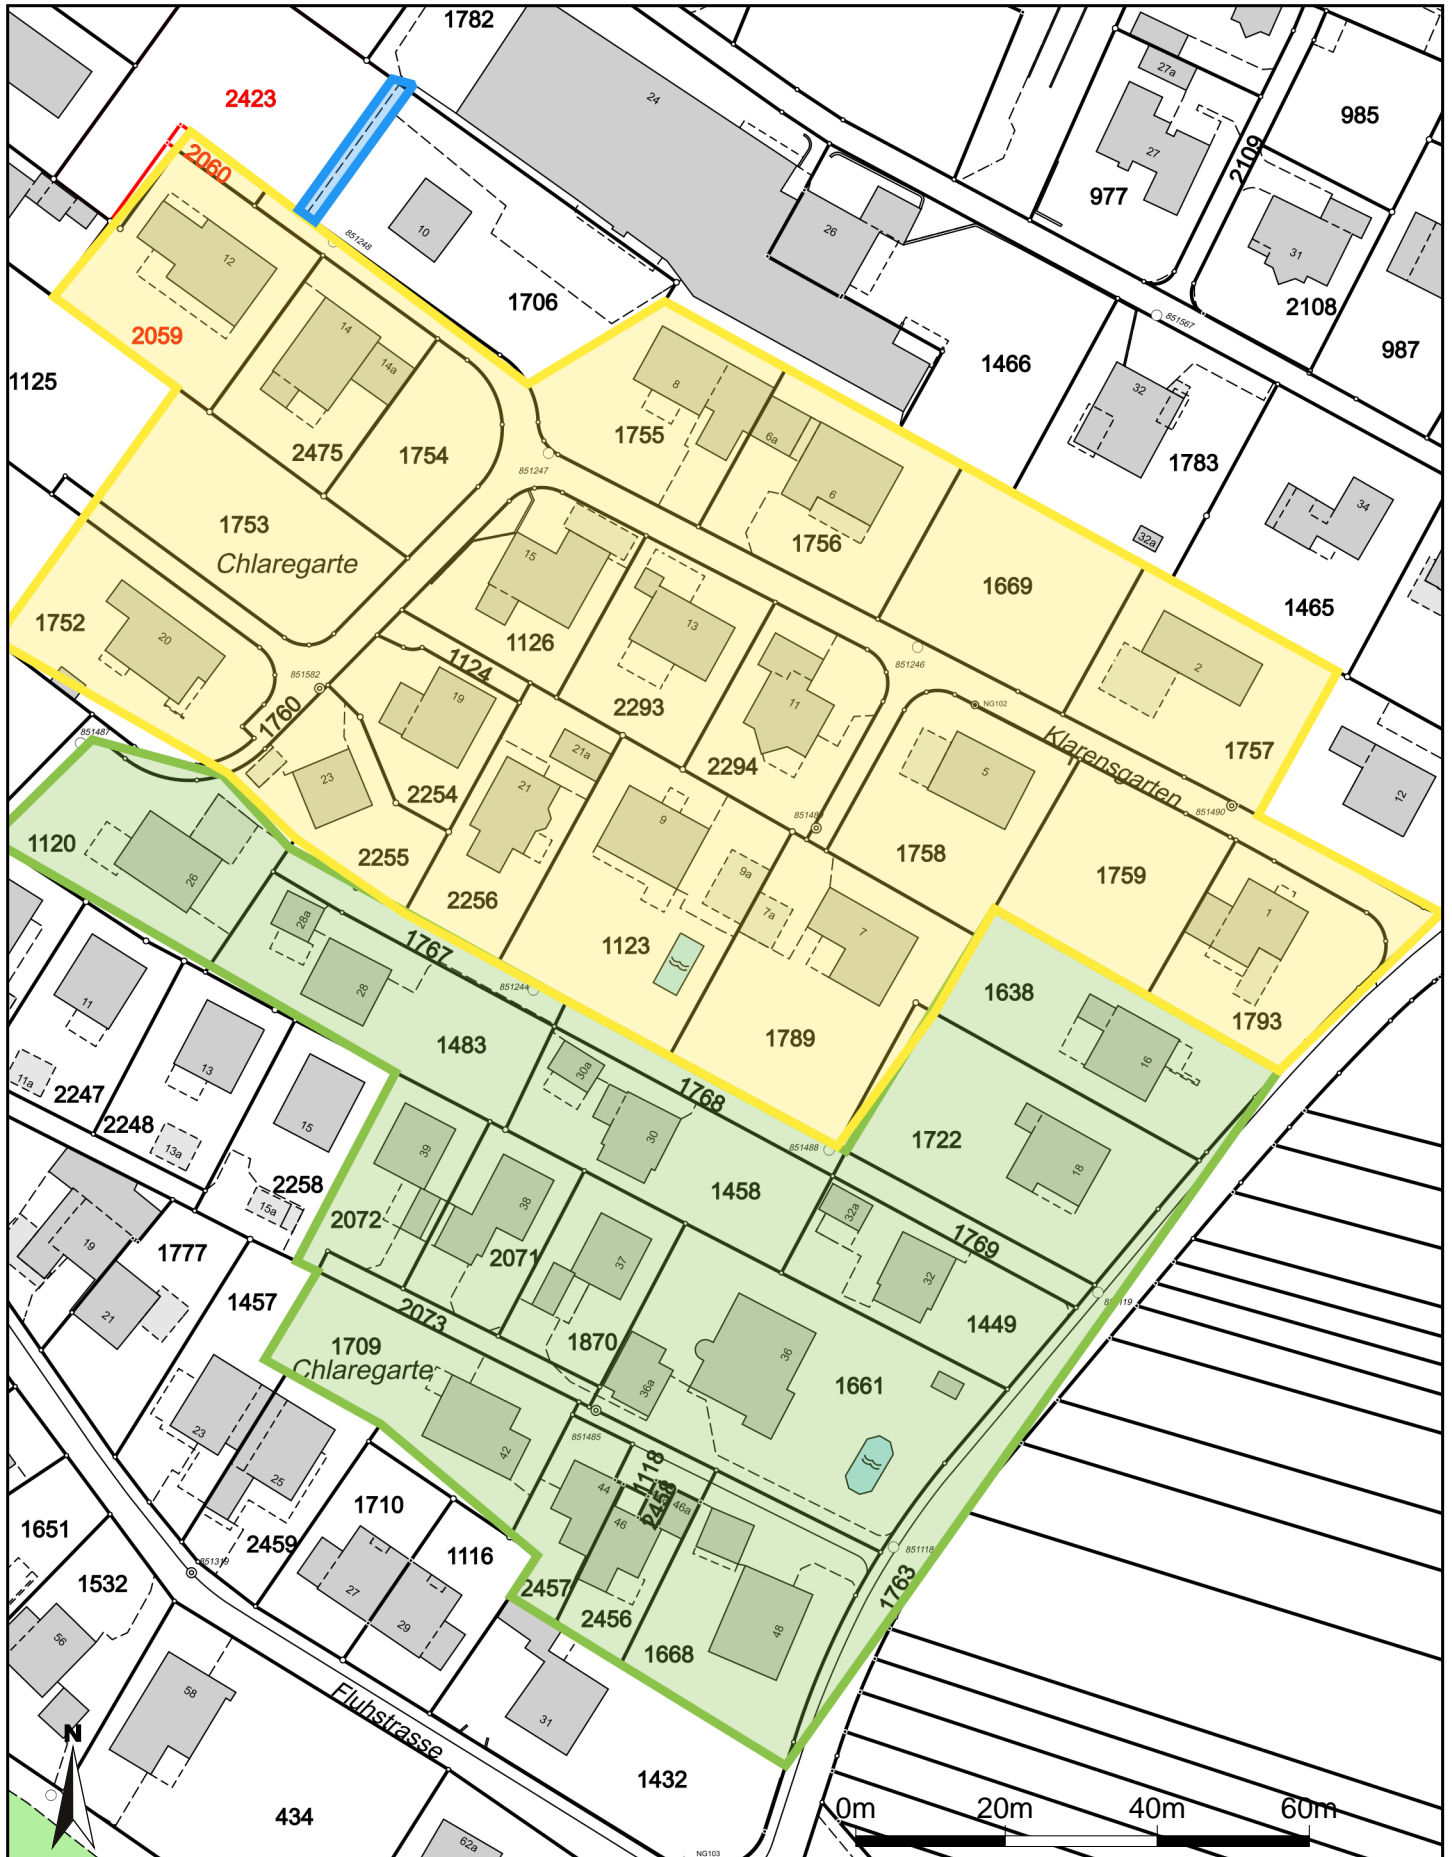

Für die Richtigkeit und Aktualität der Daten wird keine Garantie übernommen.

Es gelten die Nutzungsbedingungen des Geoportals.

03.03.2026

Quelle: Amtliche Vermessung

Masstab 1:1'000

Zentrumskoordinaten: 2'602'900, 1'252'336