SANIERUNG DES BIRKENWEGES
GEMEINDE RÖSCHENZ

BAUPROJEKT

STRASSENBAU UND WERKLEITUNGEN SITUATION

N° de projet	N° de plan	Date:	06.02.2026	Établi par:	LOF
1150 11673	03	Echelle:	1:200 / 1:20	Contrôle par:	MSO
		Format:	60 x 84	Validé par:	MSO

Indice	Date	Dessinateur	Contrôlé	Validé	Modifications
A					
B					
C					

AFRY Suisse SA
Rue du 24-Septembre 11
CH-2800 Delémont
Tel. +41 32 421 10 20
delemont@afry.com www.afry.ch

X:\3-BU\CH\prj\BU_Transp\115011673_roschenz_etude_birkenweg\300_Process\360_Drawings\32_PO\DWG\115011673_01_pe_situation_profils.dwg

LEGENDE

BESTEHEND | PROJEKT | KASSIERT

- Fahrbahn
- Privater Zugang
- Gebäude
- Randstein

ENTSORGUNG

- WAS - Misch- und Schmutzwasser
- WAR - Regenwasser
- Inliner

VERSORGUNG

- Trinkwasser
- Elektroleitung
- Telekommunikation
- Leerrohr

SITUATION 1:200

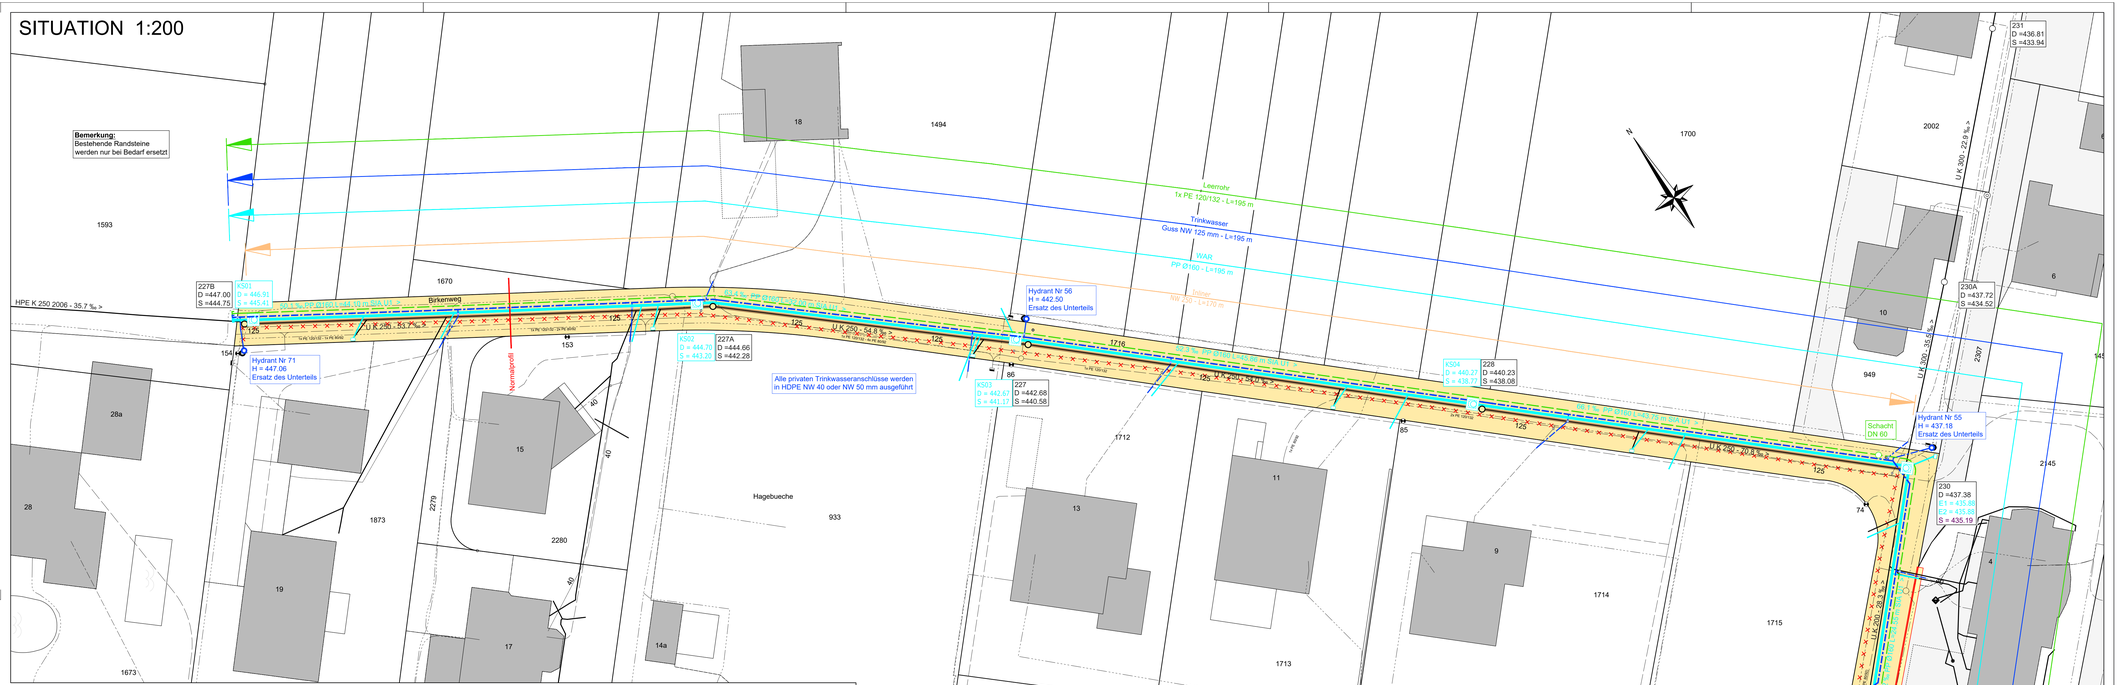
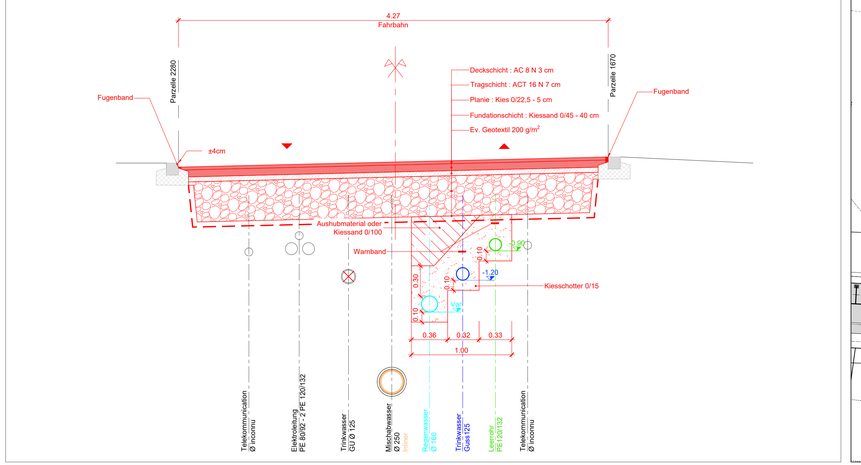
NORMALPROFIL 1:20