


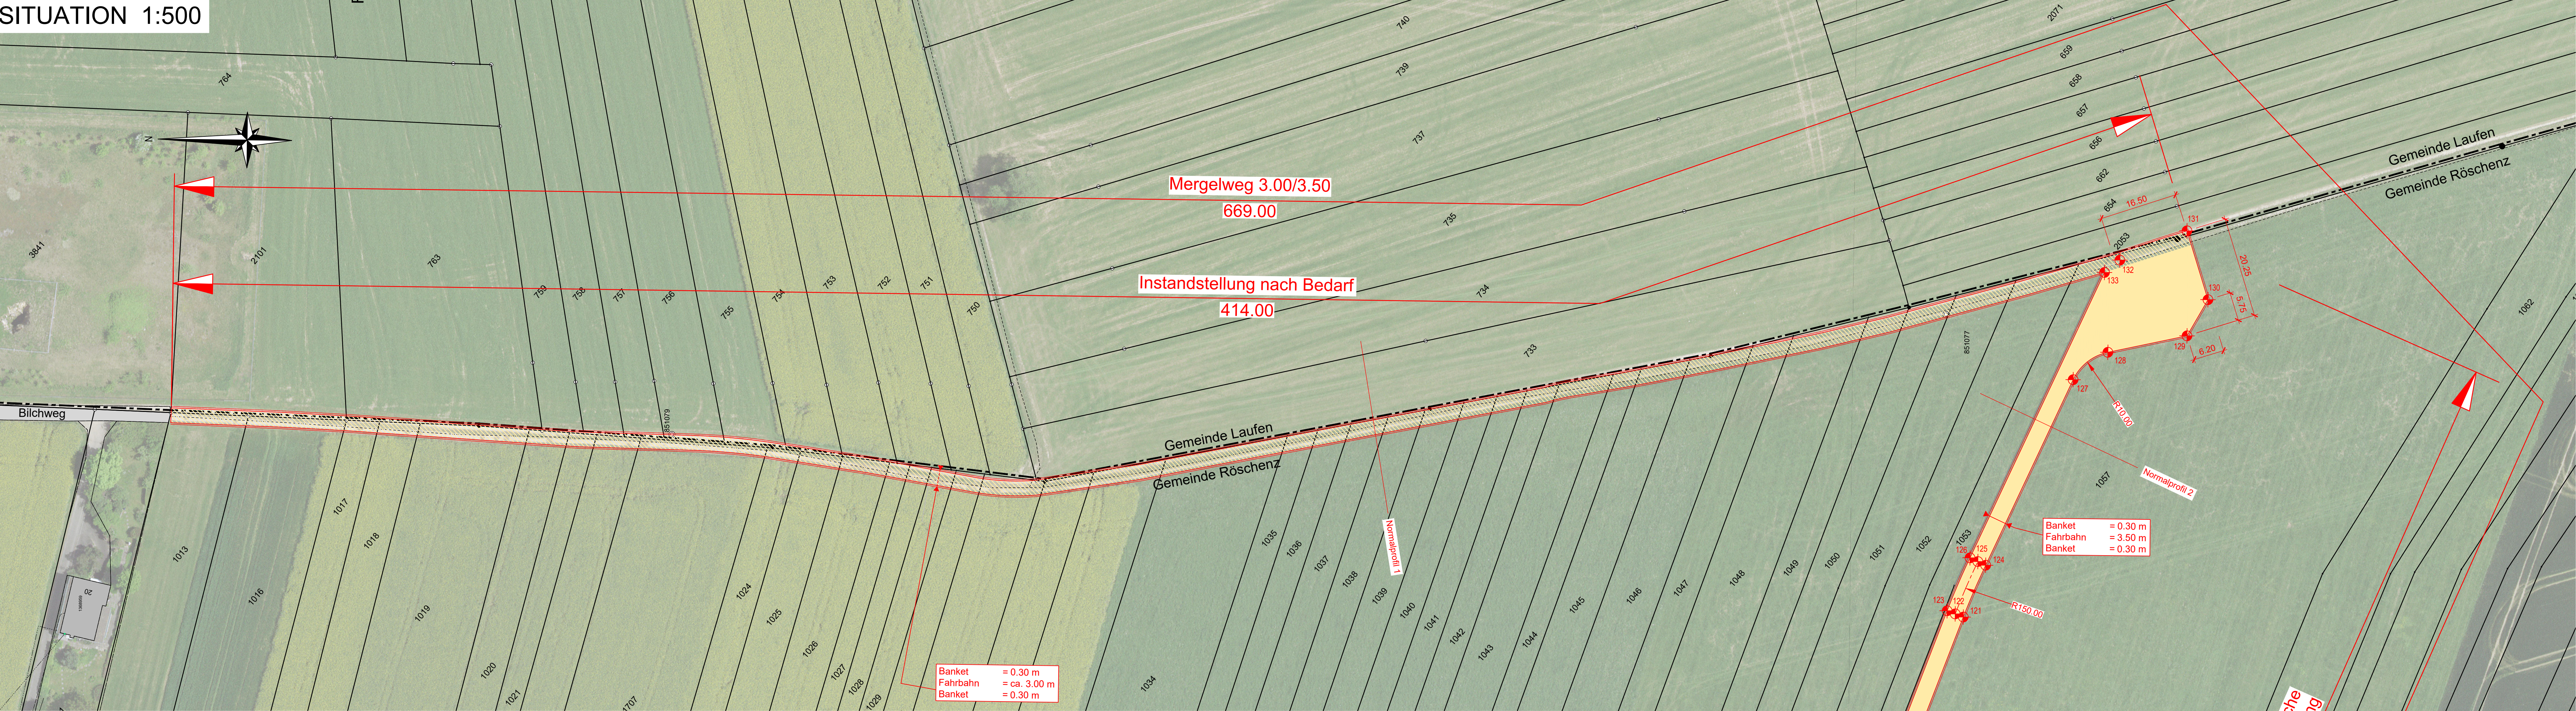

SANIERUNG DER SINSENSTRASSE
GEMEINDE RÖSCHENZ



AUSFÜHRUNGSPROJEKT

INSTANDSTELLUNG UND PROV.
VERLÄNGERUNG DES FELDWEGES
"BILCH"


VORABZUG

Projekt-Nr.	Plan-Nr.	Datum:	09.05.2025	Erarbeitung:	CW
115009725	60	Massstab:	1:500 / 1:50	Kontrolle:	MS
		Format:	60 X 105	Validiert:	MS
Index	Datum	Erarbeitung	Kontrolle	Validiert	Änderungen
A					
B					
C					

LEGENDE

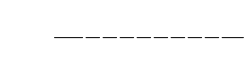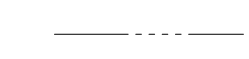BESTEHEND	PROJEKT	
		Fahrbahn
		Gebäude
		Gemeindegrenze
		Elektroleitung
		Telekommunikation

Normalprofil 1 1:50

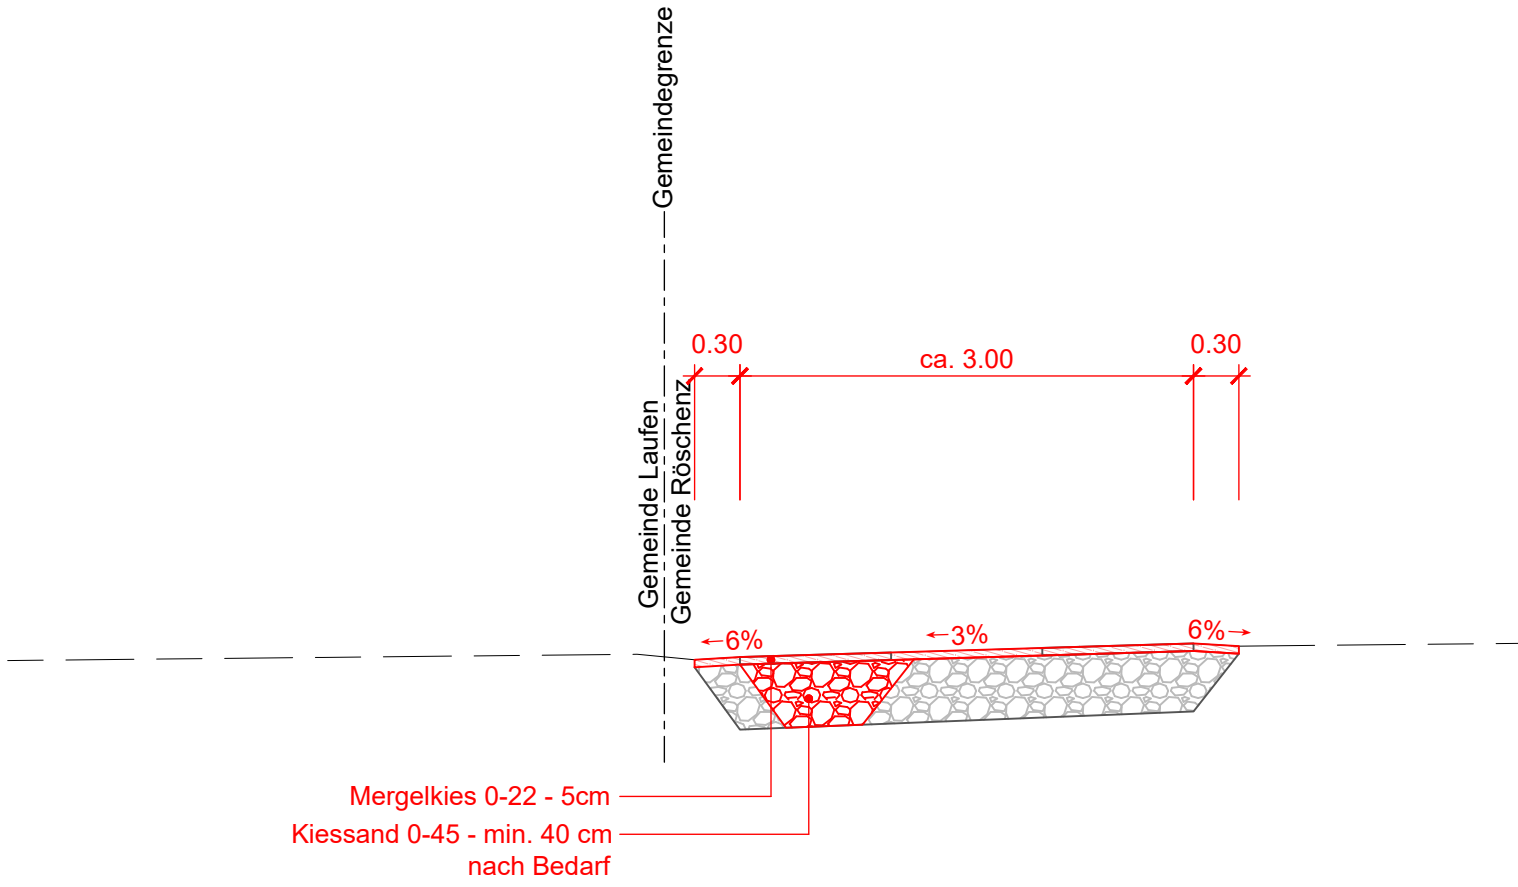

Normalprofil 2 1:50

