


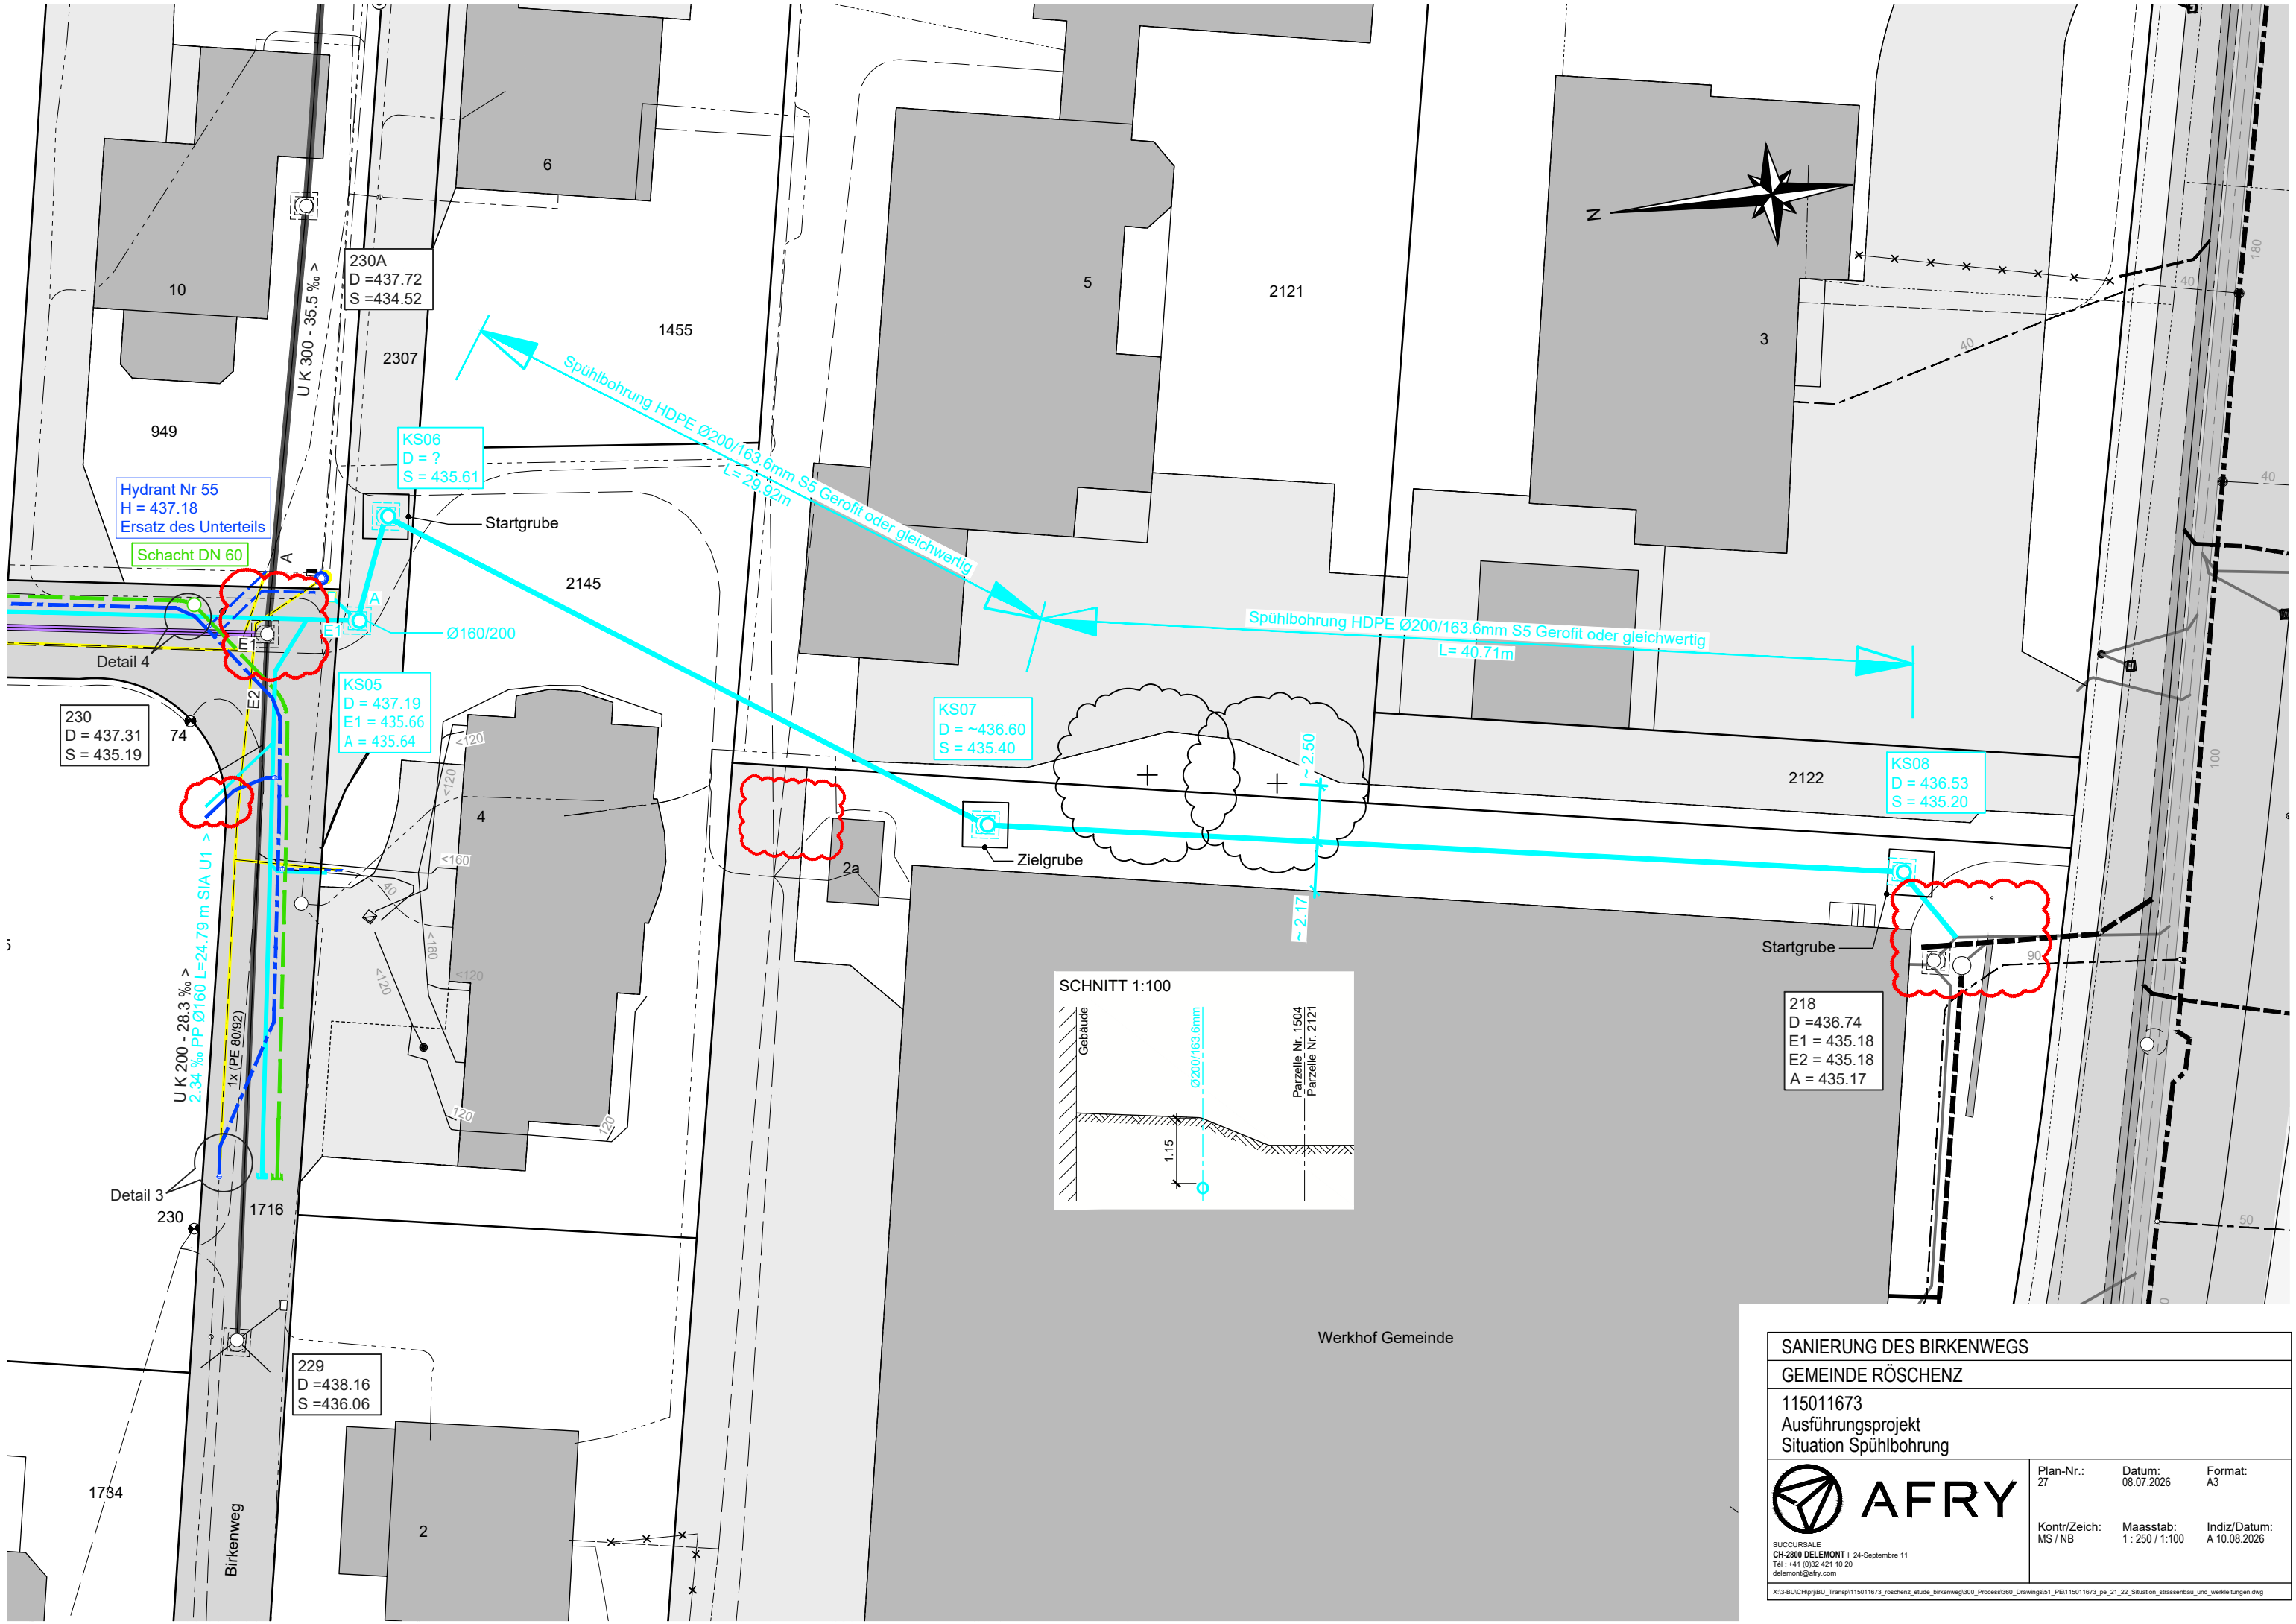

SANIERUNG DES BIRKENWEGS			
GEMEINDE RÖSCHENZ			
115011673			
Ausführungsprojekt			
Situation Spülbohrung			
		Plan-Nr.: 27	Datum: 08.07.2026
		Format: A3	
Kontr/Zeich: MS / NB		Maasstab: 1 : 250 / 1:100	Indiz/Datum: A 10.08.2026
SUCCURSALE CH-2800 DELEMONT 24-Septembre 11 Tel : +41 (0)32 421 10 20 delemont@afry.com			

X:\3-BUCH\pr\BU_Transp\115011673_röschenz_etude_birkenweg\300_Process\360_Drawing\51_Pe\115011673_pe_21_22_Situation_strassenbau_und_werkleitungen.dwg